


ನಗರ ಯೋಜನಾ ಸಹಾಯಕ ನಿರ್ದೇಶಕರ ಕಛೇರಿ
ಮೂಡಾ ಕಾಂಪ್ಲೆಕ್ಸ್ (ಮಾಣಿಕ್ಯ ಸಂಕೀರ್ಣ)
ರಾಮಕೃಷ್ಣನಗರ 'ಬಿ' ಬ್ಲಾಕ್,
ಅಂದೋಲನ ವೃತ್ತದ ಹತ್ತಿರ,
ಮೈಸೂರು - 570 022

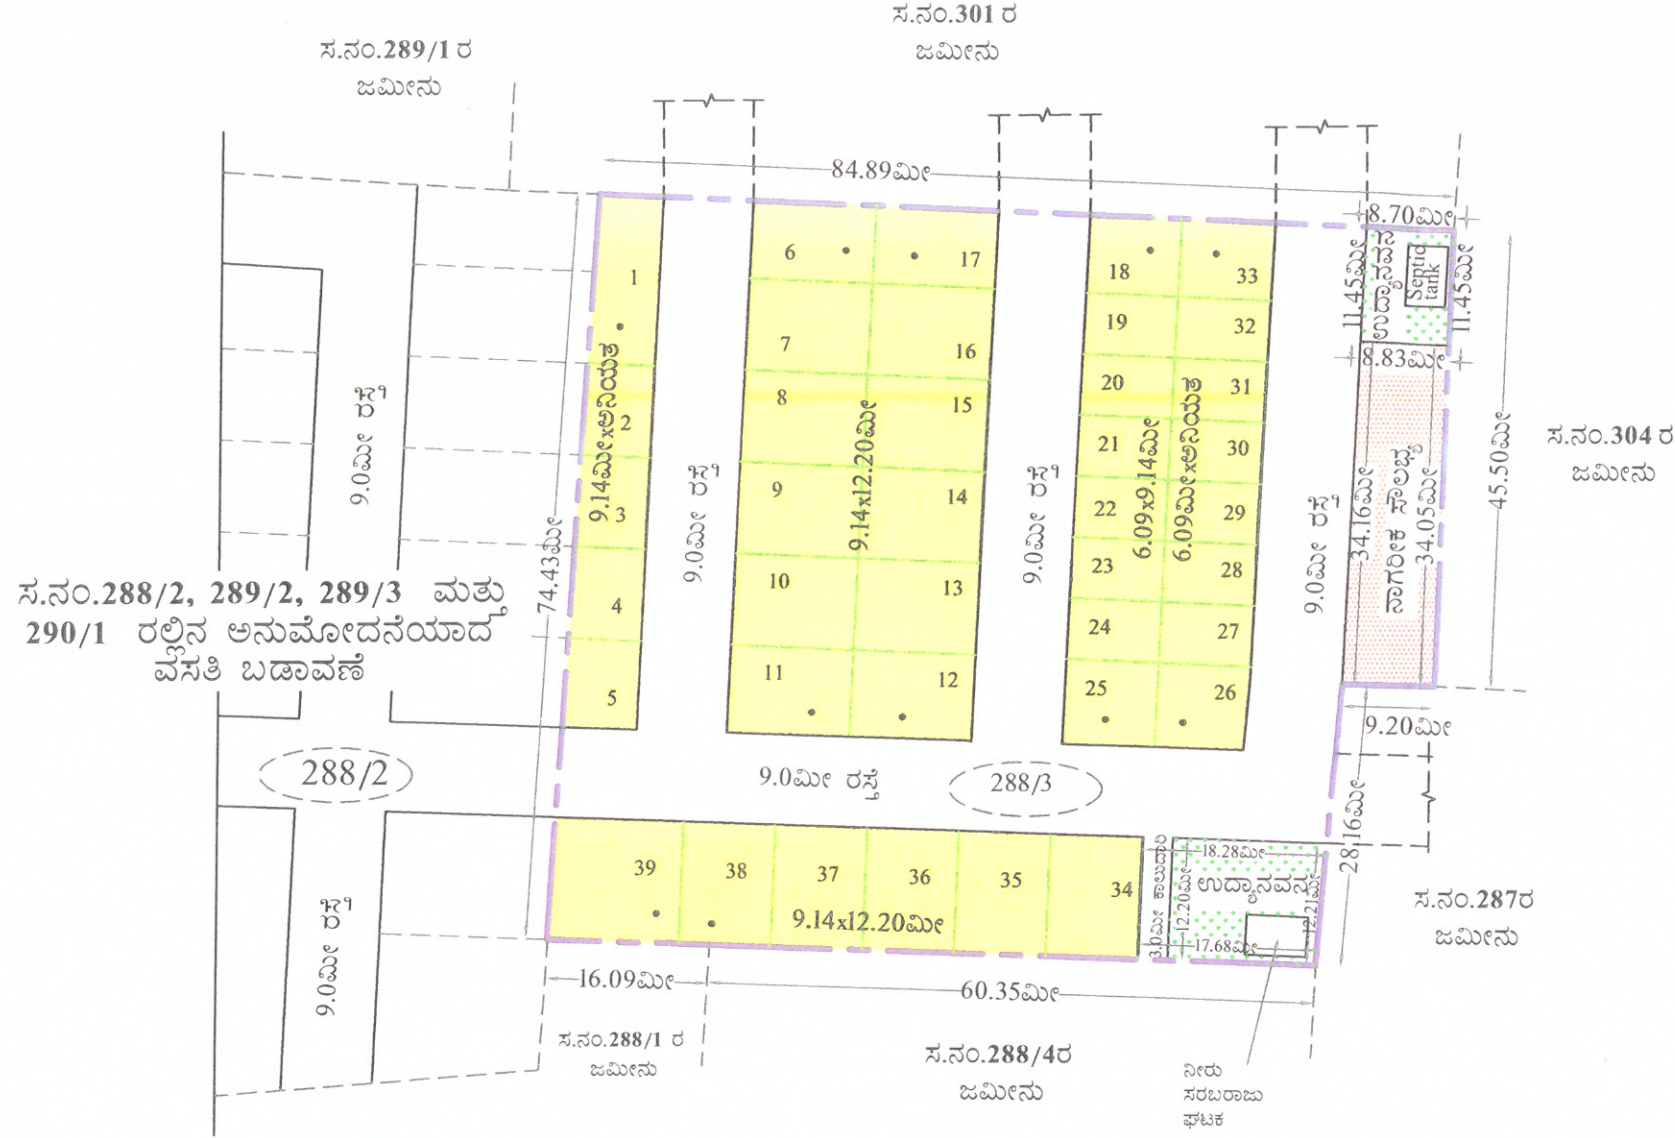

ಸ.ನಂ.	ಒಟ್ಟು ವಿಸ್ತೀರ್ಣ	ಖರಾಬು "ಎ"	ಖರಾಬು "ಬಿ"	ಅನ್ಯಕ್ರಾಂತ ವಿಸ್ತೀರ್ಣ	ಮಾನ್ಯ ಜಿಲ್ಲಾಧಿಕಾರಿಗಳು, ಮೈಸೂರು ಜಿಲ್ಲೆ, ಇವರ ಕಛೇರಿ ಆಧೀನಕ್ಕೆ ಜಾರಿಪಡಿಸಿದ ಸಂಖ್ಯೆ
288/3	01-21	—	—	01-21	ಆರ್ಜಿ ಸಂಖ್ಯೆ: 33870, ದಿನಾಂಕ-01.12.2019 ರಲ್ಲಿ ವಸತಿ ಉದ್ದೇಶಕ್ಕಾಗಿ ಭೂ ಪರಿವರ್ತನೆಯಾಗಿದೆ.
ಒಟ್ಟು	01-21	—	—	01-21	

ಸೂಚನೆ:-

- ಭೂದಾಖಲೆಗಳ ಸಹಾಯಕ ನಿರ್ದೇಶಕರು, ಮೈಸೂರು ತಾಲ್ಲೂಕು, ಕಛೇರಿಯಿಂದ ಧೃಡೀಕರಿಸಿರುವ ಸರ್ವೆ ನಕ್ಷೆಯ ಆಧಾರದ ಮೇಲೆ ವಿನ್ಯಾಸ ನಕ್ಷೆಯನ್ನು ತಯಾರಿಸಿದೆ. ಸದರಿ ಸರ್ವೆ ನಕ್ಷೆ ನಲ್ಲಿನ ನ್ಯೂನತೆಗಳಿಗೆ ಈ ಇಲಾಖೆಯು ಜವಾಬ್ದಾರಿ ಇರುವುದಿಲ್ಲ. ಈ ಸರ್ವೆ ನಕ್ಷೆಯಂತೆ ಒಟ್ಟು ವಿಸ್ತೀರ್ಣವು 84.84ಚ.ಮೀ. ನಷ್ಟು ಕಡಿಮೆಯಿದ್ದು ಸದರಿ ಸರ್ವೆ ನಕ್ಷೆಯಂತೆ (ಅಳತೆಗಳಿಗೆ ಅನುಗುಣವಾಗಿ) ವಿನ್ಯಾಸ ನಕ್ಷೆಯನ್ನು ತಯಾರಿಸಲಾಗಿದೆ.
- ಈ ಜಮೀನಿನ ಯಾವುದೇ ತಕರಾರುಗಳಿಗೆ ಅರ್ಜಿದಾರರೇ ಹೊಣೆಗಾರಾಗಿದ್ದು, ಈ ಇಲಾಖೆಗೆ ಯಾವುದೇ ರೀತಿಯ ಜವಾಬ್ದಾರಿ ಇರುವುದಿಲ್ಲ.

ಸ್ಥಳ ನಕ್ಷೆ (ಮಾಪನಕ್ಕೆಲ್ಲ)



ಪ್ರಸ್ತಾವಿತ ಜಮೀನು

ಪ್ರಸ್ತಾವಿತ ಜಮೀನಿನ ಗಡಿ ವಿಷಯ ಸೂಚಿ ಖರಾಬು ಸ.ನಂ ಗಡಿ

ಒಟ್ಟು ವಿಸ್ತೀರ್ಣ	=	6171.46	ಚ.ಮೀ. ಅಥವಾ 01ಎ-21ಗು
ಖರಾಬು ವಿಸ್ತೀರ್ಣ	=	—	
ಅನ್ಯಕ್ರಾಂತ ವಿಸ್ತೀರ್ಣ	=	6171.46	ಚ.ಮೀ. ಅಥವಾ 01ಎ-21ಗು
ಲಭ್ಯವಿರುವ ವಿಸ್ತೀರ್ಣ	=	6086.62	ಚ.ಮೀ. ಅಥವಾ 01ಎ-20.16ಗು

ಭೂ ಉಪಯೋಗಗಳ ವಿಶ್ಲೇಷಣೆ

ಕ್ರ.ಸಂ.	ಸೂಚಿ	ಭೂ ಉಪಯೋಗ	ವಿಸ್ತೀರ್ಣ ಚ.ಮೀ.	ಶೇಕಡ (%)
1		ವಸತಿ	3341.51	54.90
2		ಉದ್ಯಾನವನ	319.78	05.25
3		ನಾಗರಿಕ ಸೌಲಭ್ಯ	307.45	05.05
4		ರಸ್ತೆಗಾಗಿ	2117.88	34.80
		ಒಟ್ಟು	6086.62	100.00

ನಿವೇಶನಗಳ ವಿವರ

ಕ್ರ.ಸಂ.	ನಿವೇಶನಗಳ ಆಳತೆ	ಸಂಖ್ಯೆ
1	9.14x12.20ಮೀ	12
2	6.09x9.14ಮೀ	06
3	9.14ಮೀxಅನಿಯತ	04
4	6.09ಮೀxಅನಿಯತ	06
5	ಅನಿಯತ ನಿವೇಶನಗಳು(•)	11
	ಒಟ್ಟು	39

ಮಾಪನ - 1: 750

- ಈ ಕಛೇರಿಯ ಪತ್ರ ಸಂಖ್ಯೆ: ನಗ್ರಾಯೋಸನಿಮೈ/ಮೈ.ತಾ./ದೂ.ಗ್ರಾ/ವ.ವಿ.ನ.ಅ/ಸ.ನ.ಯೋ.(2) /1814 /2022-2023. ದಿನಾಂಕ: 19.9.2022 ರಲ್ಲಿನ ನಿಬಂಧನೆಗೊಳಪಟ್ಟು ಈ ವಸತಿ ಉದ್ದೇಶದ ವಿನ್ಯಾಸ ನಕ್ಷೆಗೆ ತಾಂತ್ರಿಕ ಅನುಮೋದನೆ ನೀಡಿದೆ.



ಕರ್ನಾಟಕ ಸರ್ಕಾರ
ನಗರ ಮತ್ತು ಗ್ರಾಮಾಂತರ ಯೋಜನಾ ಇಲಾಖೆ
ನಗರ ಮತ್ತು ಗ್ರಾಮಾಂತರ ಯೋಜನಾ ಸಹಾಯಕ ನಿರ್ದೇಶಕರ ಕಛೇರಿ
ಮೈಸೂರು

Dr. Manthi 19/09/2022
ಸಹಾಯಕ ನಿರ್ದೇಶಕರು
ನಗರ ಮತ್ತು ಗ್ರಾಮಾಂತರಯೋಜನಾ ಇಲಾಖೆ,
ಮೈಸೂರು

ತಯಾರಿಸಿದವರು : ಶ್ರೀ. ನಂದೀಶ್ ಸ.ಸೋ

ಮೈಸೂರು ಜಿಲ್ಲೆ, ಮೈಸೂರು ತಾಲ್ಲೂಕು, ಜಯಪುರ ಹೋಬಳಿ, ದೂಡ್ಡಕಾಟೂರು ಗ್ರಾಮದ ಸ.ನಂ. 288/3 ರಲ್ಲಿ ಒಟ್ಟಾರೆ 01ಎಕರೆ-21ಗುಂಟೆ ವಿಸ್ತೀರ್ಣದ ಜಮೀನಿನ ವಸತಿ ಉದ್ದೇಶದ ಬಹು ನಿವೇಶನ ವಿನ್ಯಾಸ ನಕ್ಷೆ.

ಮಾಲೀಕರು: ಶ್ರೀಮತಿ. ಶ್ರೀಲಕ್ಷ್ಮಿ ಎಂ. ಆರ್. ಕೋಂ ಶ್ರೀ. ಬಿ ರಘುನಂದನ್